


Stavíme
Na Výstavišti

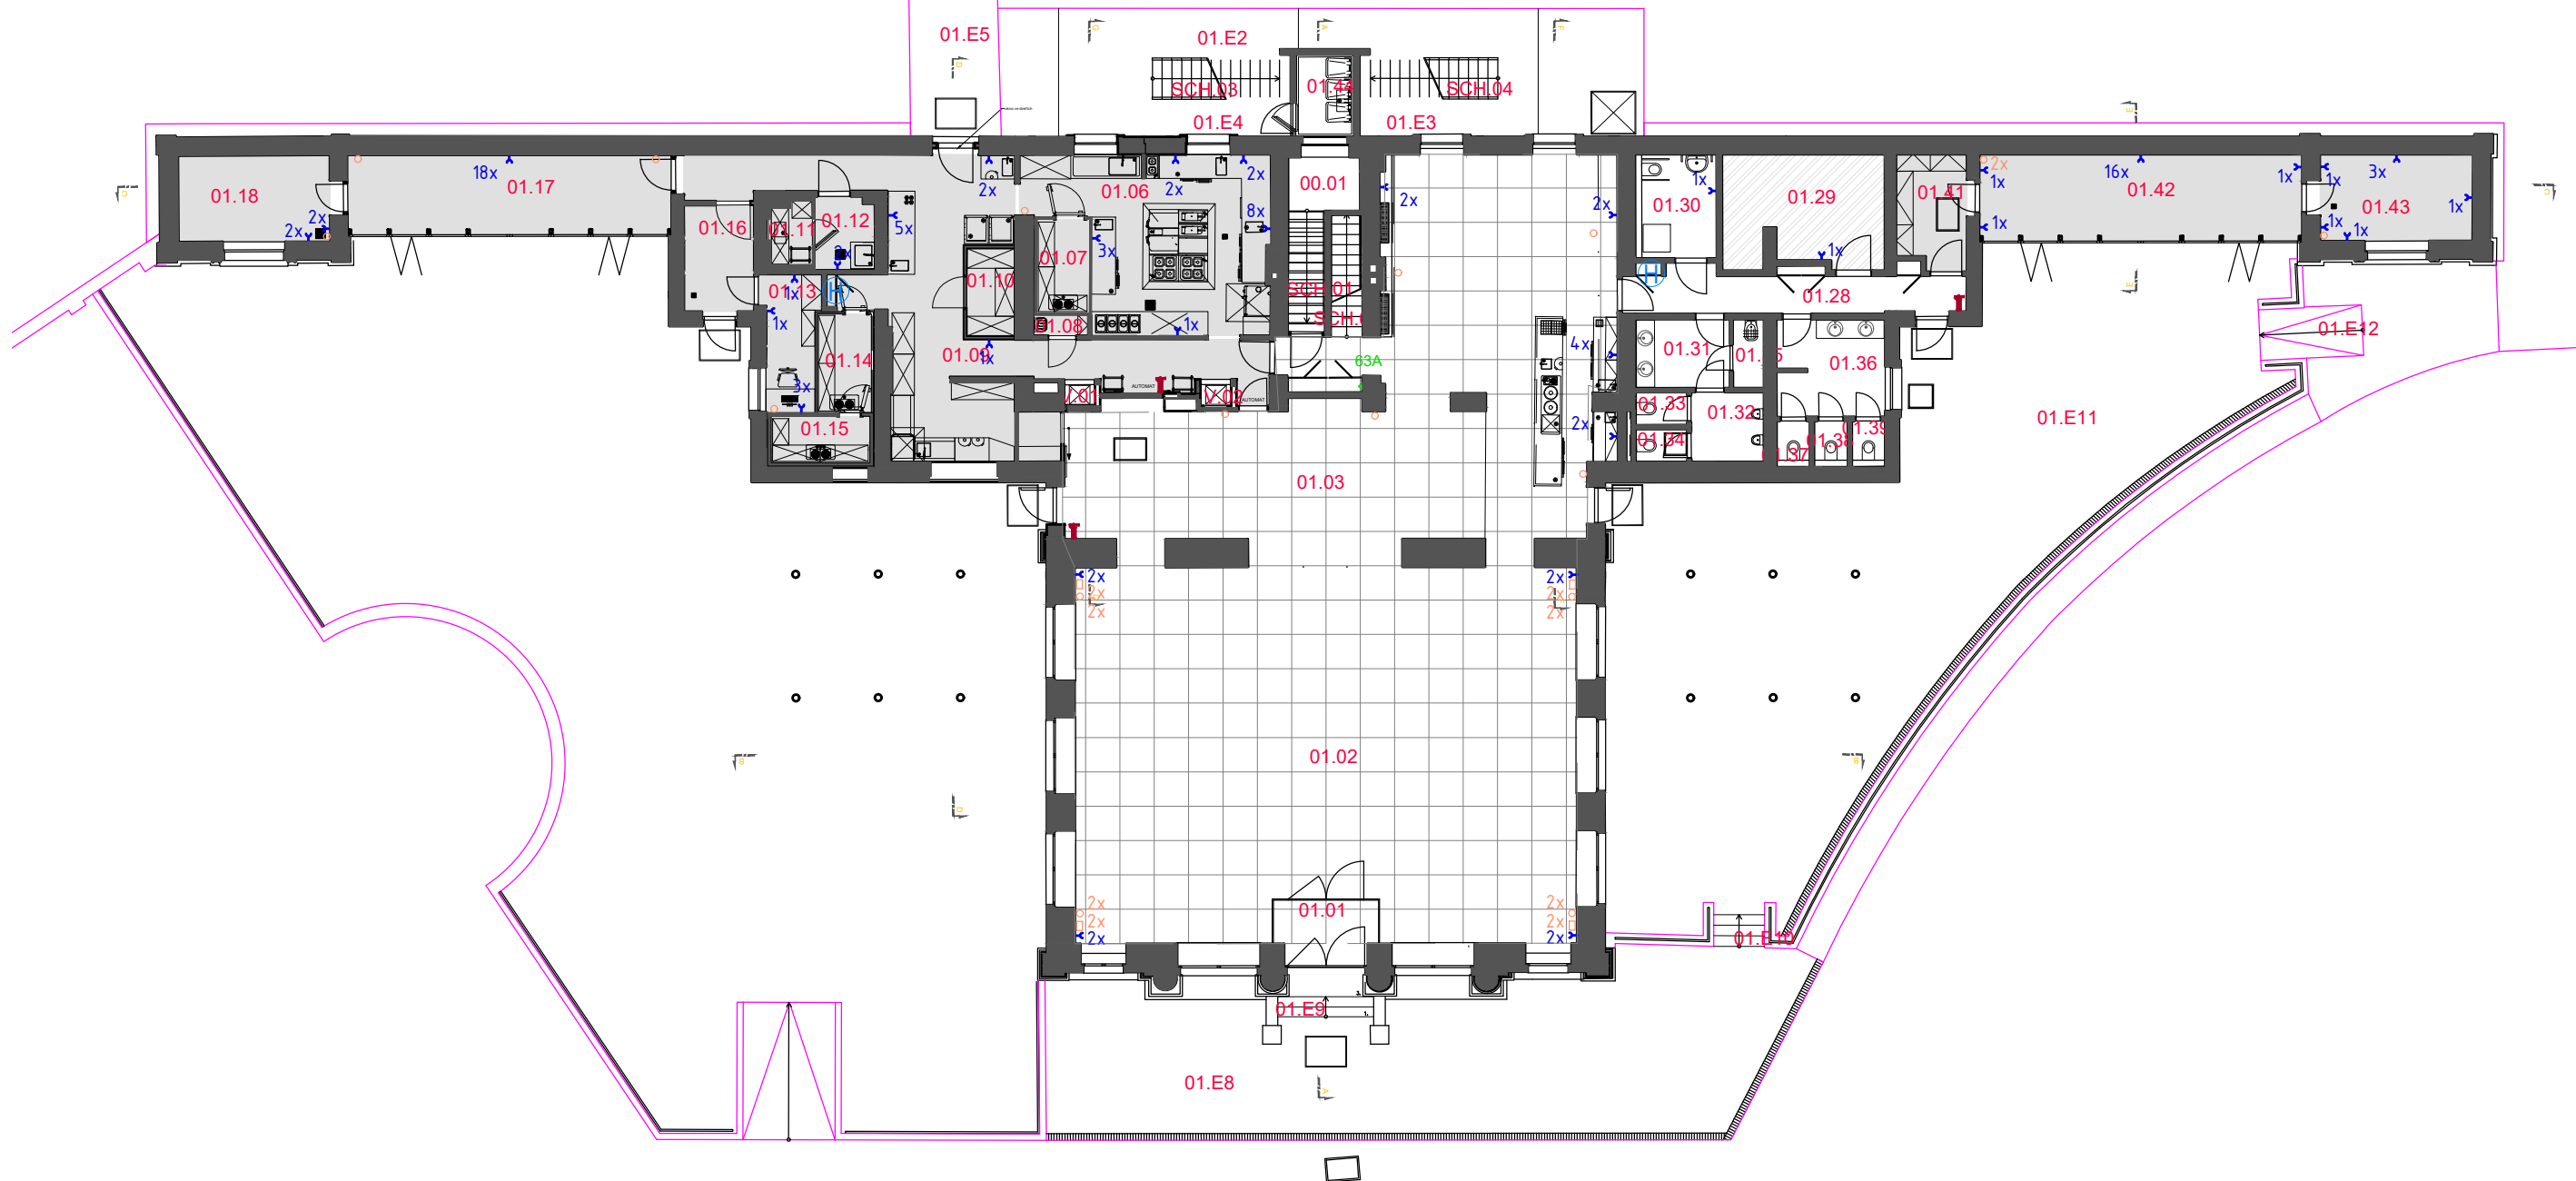

TABULKA MÍSTNOSTÍ

01.01	ZÁDVEŘÍ	5,8m ²	01.28	CHODBA	11,6m ²	SCH.02	VNITŘNÍ SCHODIŠTĚ				
01.02	HLAVNÍ SÁL	158m ²	01.29	STROJOVNA VZT	15,2m ²	SCH.03	VNĚJŠÍ SCHODIŠTĚ				
01.03	FOYER	114,6m ²	01.30	WC INV.,PŘEBAL. PULT	7,2m ²	SCH.04	VNĚJŠÍ SCHODIŠTĚ				
01.06	PŘÍPRAVNÝ A KUCHYNĚ	31,2m ²	01.31	PŘEDSÍŇ WC M.	5,5m ²	V.01	JÍDELNÍ VÝTAH	0,7m ²			
01.07	CHLADÍČÍ BOX	4,2m ²	01.32	WC MUŽI - PISOÁRY	4,3m ²	V.02	JÍDELNÍ VÝTAH	0,7m ²			
01.08	VÝLEVKA	1,0m ²	01.33	WC MUŽI	1,4m ²						
01.09	CHODBA	49,9m ²	01.34	WC MUŽI	1,4m ²						
01.10	SKLAD	3,6m ²	01.35	ÚKLIDOVÁ KOMORA	1,8m ²						
01.11	CHLADÍČÍ BOX	2,1m ²	01.36	PŘEDSÍŇ WC ŽENY	9,0m ²						
01.12	SKLAD	3,7m ²	01.37	WC ŽENY	1,3m ²						
01.13	KANCELÁŘ	6,2m ²	01.38	WC ŽENY	1,3m ²						
01.14	CHLADÍČÍ BOX	4,6m ²	01.39	WC ŽENY	1,3m ²						
01.15	CHLADÍČÍ BOX	3,9m ²	01.41	CHODBA	6,7m ²						
01.16	VSTUP	6,4m ²	01.42	LETNÍ CUKRÁRNA	23,9m ²						
01.17	LETNÍ BAR	21,9m ²	01.43	SKLAD	11,3m ²						
01.18	SKLAD	11,2m ²	01.44	POPELNICE	4,1m ²						

Veřejné prostory
Guest zone

Zázemí
Staff rooms

Technické místnosti
Technical and storage premises

2xRJ45

○

Přípojky (data)
Distribution board (data)

HDMI

□

Přípojky (data)
Distribution board (data)

Y

Zásuvky
Drawer

△

Přípojky (elektřina)
Distributin board (electricity)

T

Hasicí přístroje
Fire extinguisher