


Nejlepší akce jsou
Na Výstavišti

Křižíkův pavilon B

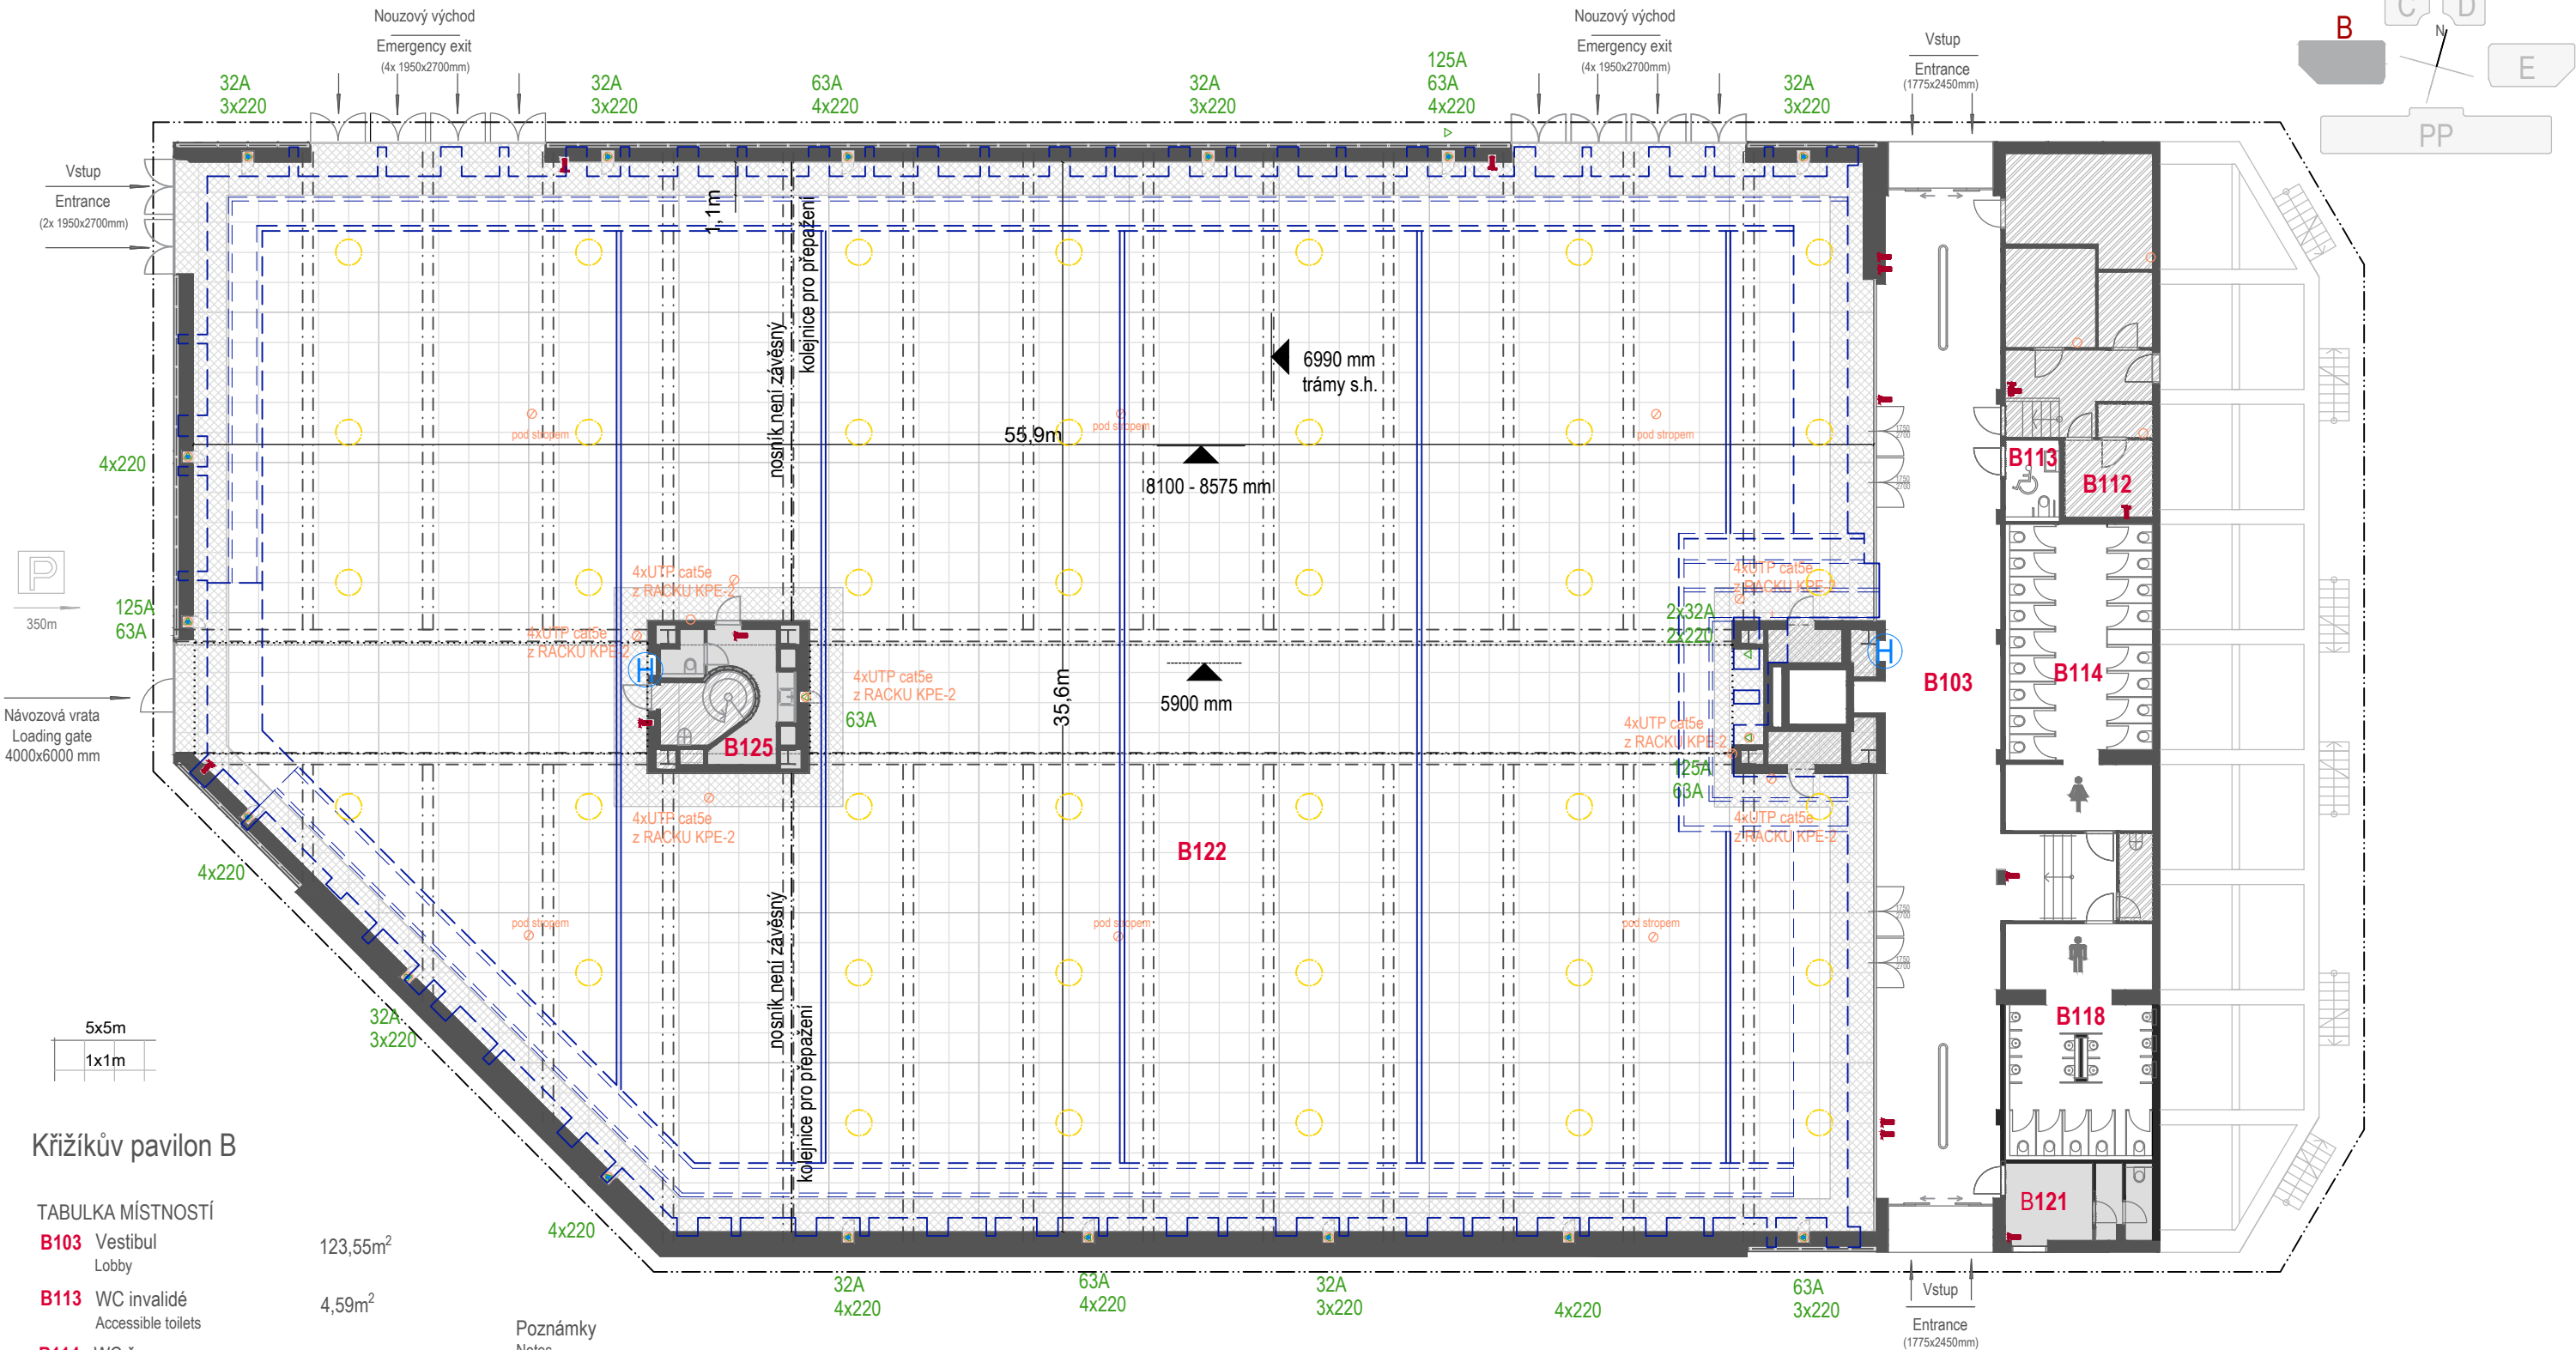

Křižíkův pavilon B

TABULKA MÍSTNOSTÍ		
B103	Vestibul Lobby	123,55m ²
B113	WC invalidé Accessible toilets	4,59m ²
B114	WC ženy Ladies	35,85m ²
B118	WC muži Gents	23,87m ²
B121	Zázemí/kancelář Office	7,47m ²
B122	Výstavní sál Exhibition hall	1832,34m ²
B125	Sklad Storage	7,72m ²
Plocha celkem		2248m ²

- Poznámky
Notes
- Kolaudovaná kapacita výstavního sálu: 1497
Exhibition hall capacity
- Vzdálenost parkoviště: P3 - 350m
Parking lot: P3 - 350m
- Podlaha - šedý leštěný beton
Floor - gray polished concrete
- Stěny- SDK s černým nátěrem
Wall - Drywall + black paint
- Prosklené plochy + černé zatemňovací rolety
Windows + black electric blinds

- Veřejné prostory
Guest zone
- Zázemí
Staff rooms
- Požární zóna
Emergency zone
- Technické místnosti
Technical and storage premises
- Nosníky
Beam
- Kolejnice pro kotvení
látkového přepažení

Technické kanály
technical channelsPozice světel
LightsSvětla výška pohledu
Ceiling heightHasicí přístroje
Fire extinguisherPřipojky (voda)
Distribution board (water)Připojky (elektrina)
Distribution board (electricity)Připojky (data)
Distribution board (data)