
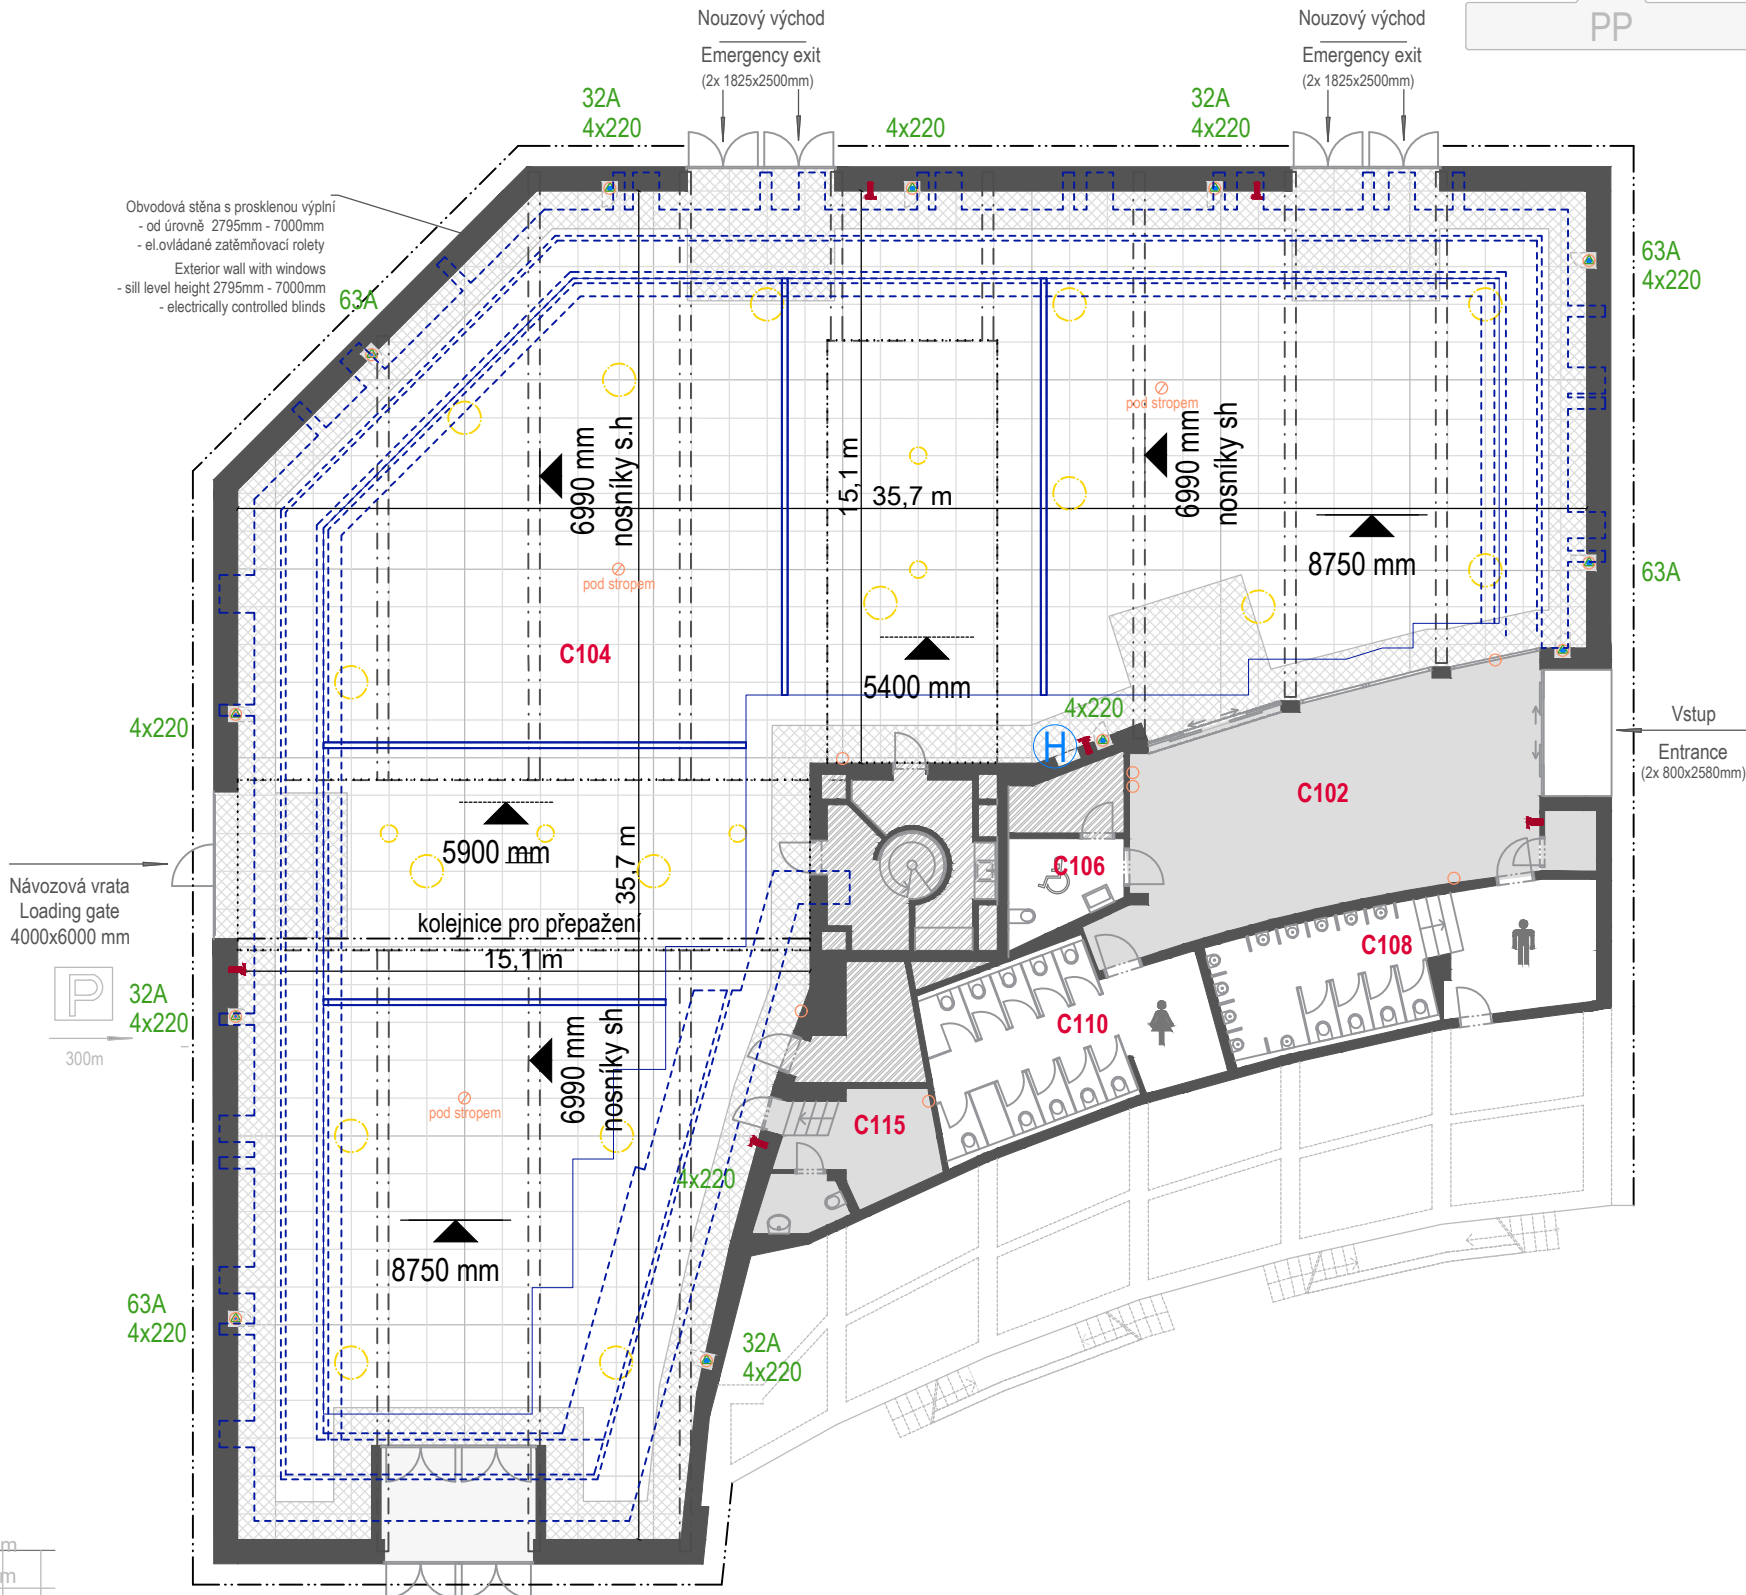


Nejlepší akce jsou Na Výstavišti

Křižíkův pavilon C

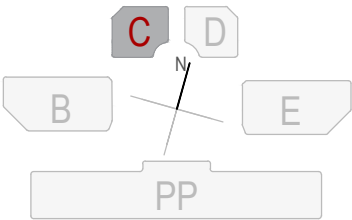

Křižíkův pavilon C

TABULKA MÍSTNOSTÍ

C102	Vestibul/sklad Lobby	63,30m ²	Poznámky Notes
C104	Výstavní sál Exhibition hall	750,7m ²	Kapacita výstavního sálu: 999 Exhibition hall capacity
C106	WC invalidé Accessible toilets	7,47m ²	Vzdálenost parkoviště: P3 - 300m Parking lot: P3 - 200m
C108	WC muži Gents	18,67m ²	Podlaha - šedý leštěný beton Floor - gray polished concrete
C110	WC ženy Ladies	21,27m ²	Stěny- SDK s černým nátěrem Wall - Drywall + black paint
C115	Zázemí/kancelář Office	12,48m ²	Prosklené plochy + černé zatemňovací rolety Windows + black electric blinds
Plocha celkem		999,65m ²	

