
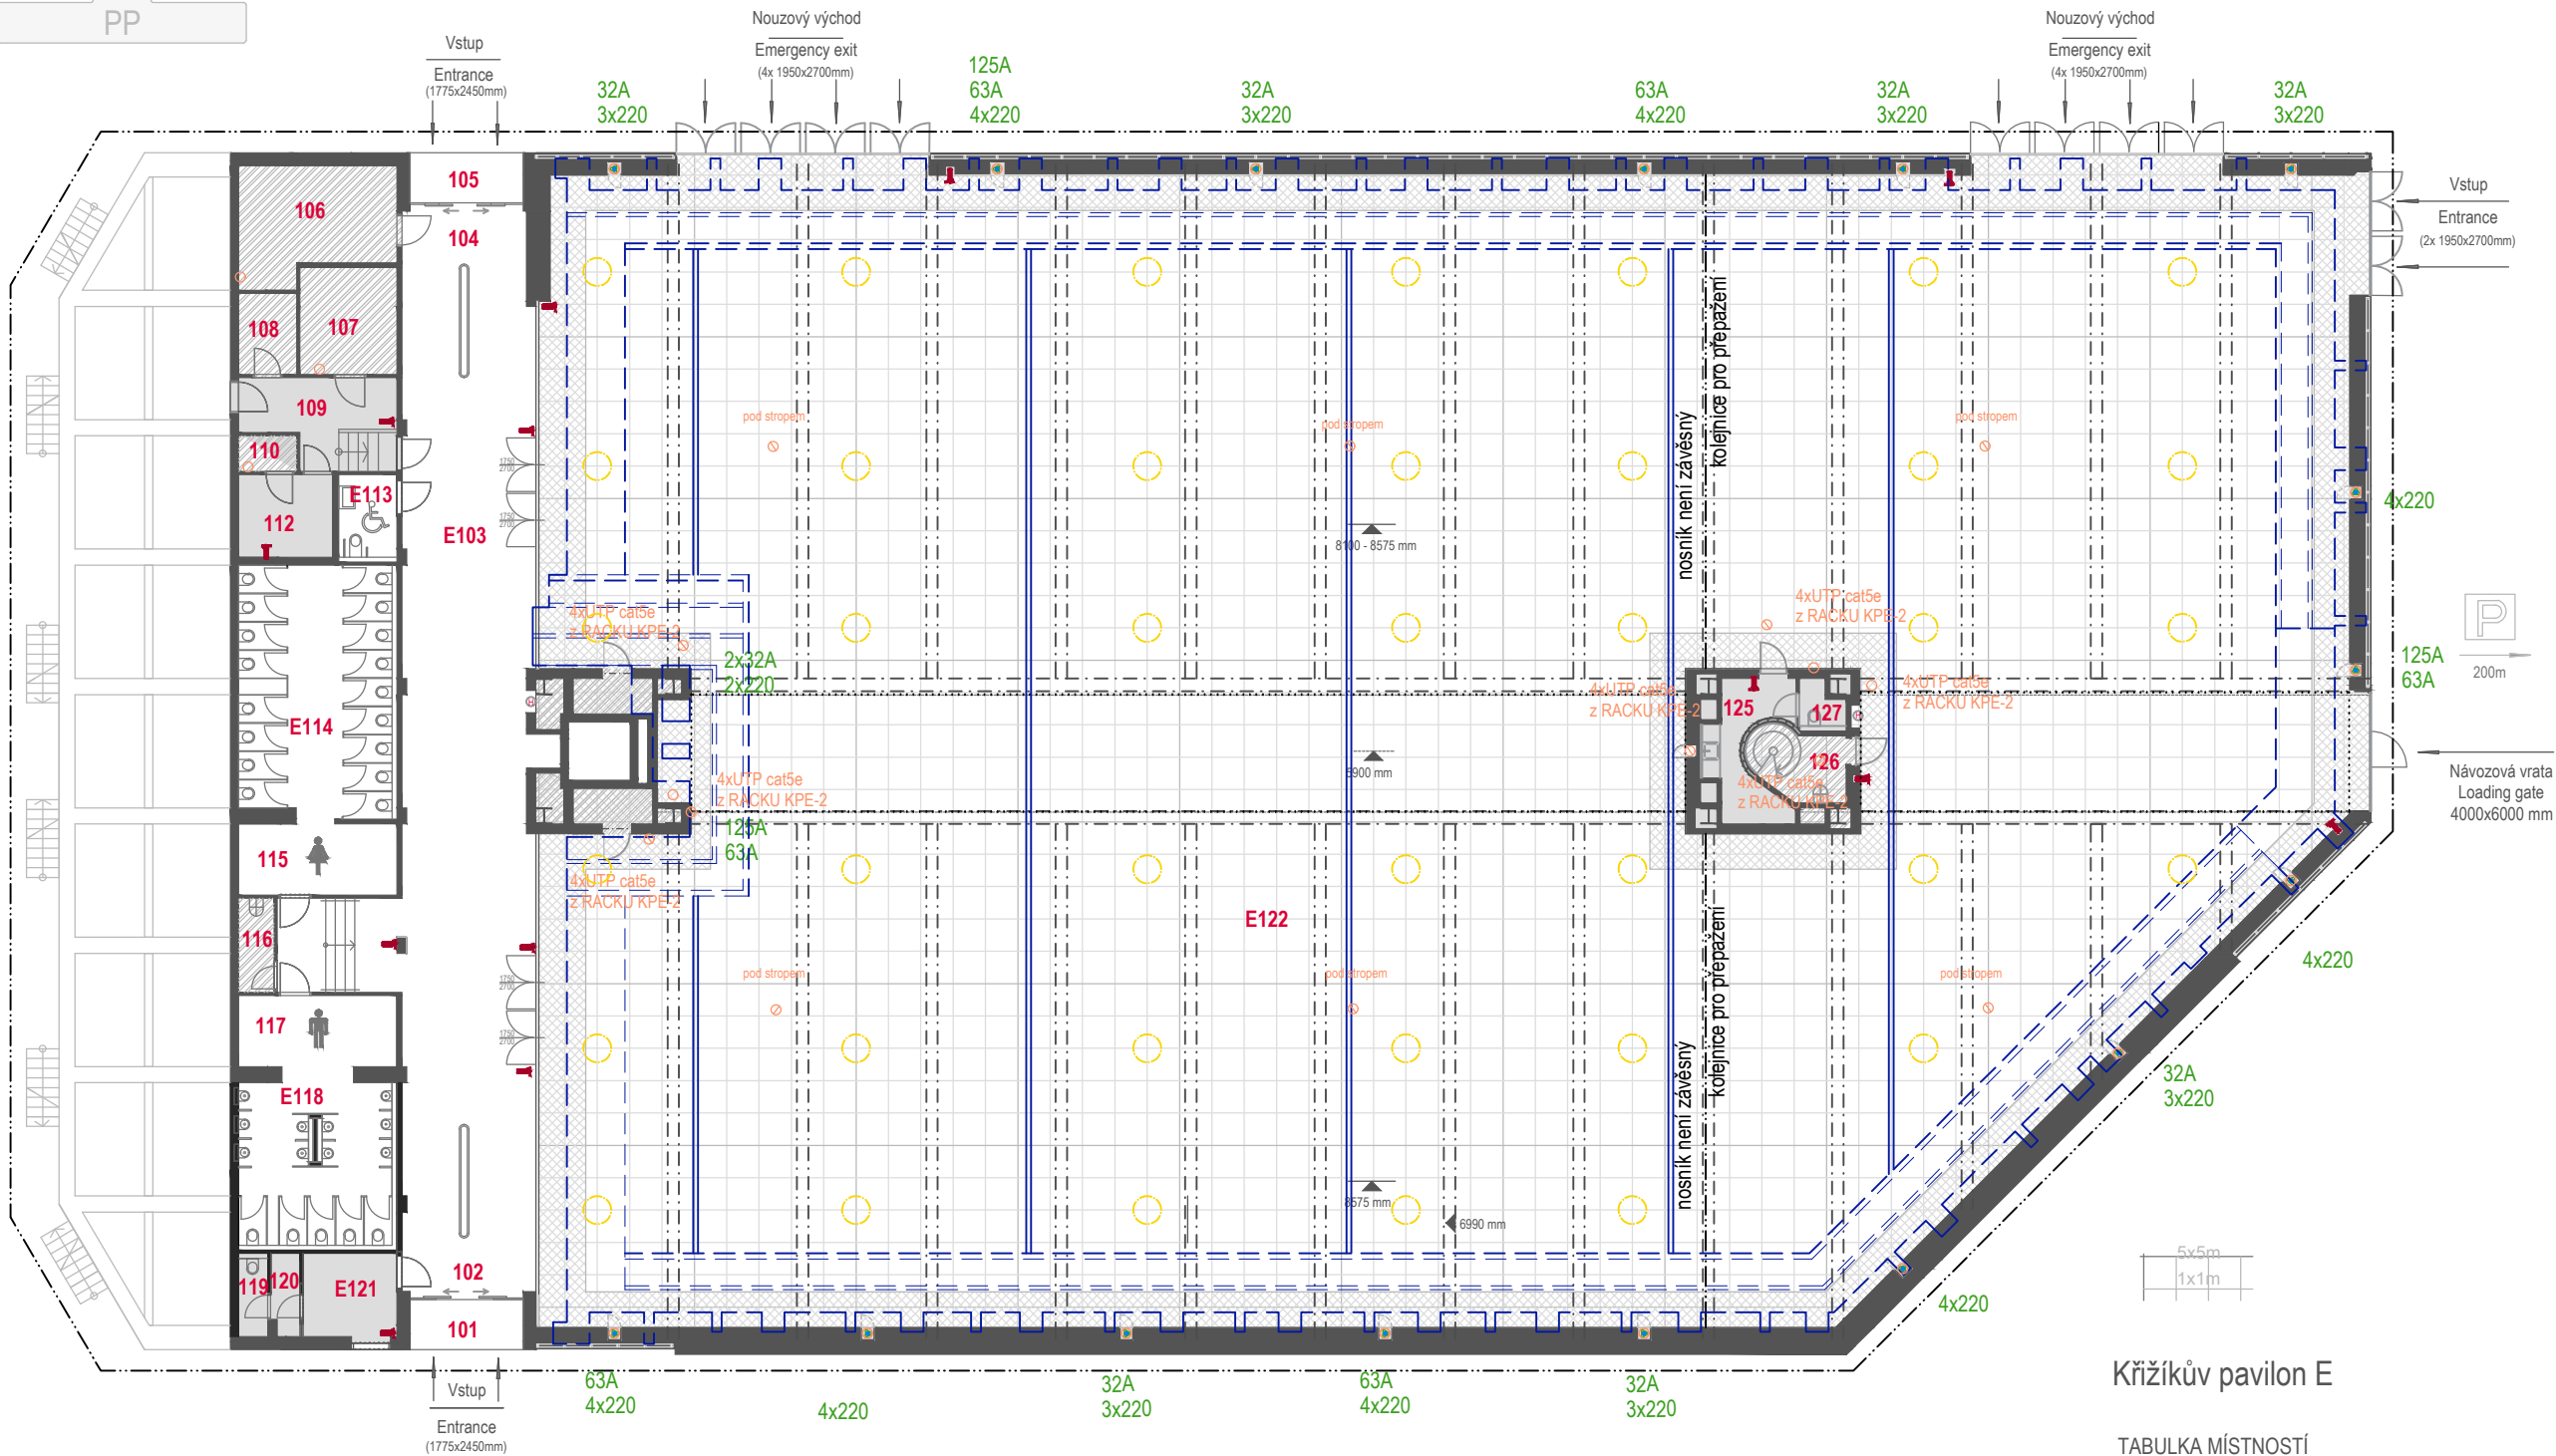


Křížkův pavilon E

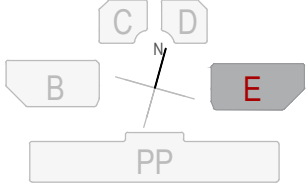

LEGENDA

- Veřejné prostory
Guest zone
- Zázemí
Staff rooms
- Požární zóna
Emergency zone
- Technické místnosti
Technical and storage premises
- Nosníky
Beam
- Kolejnice pro kotvení
látkového přepažení
- Technické kanály
technical channels
- Pozice světel
Lights
- Světlá výška podhledu
Ceiling height
- Hasicí přístroje
Fire extinguisher
- Připojky (voda)
Distribution board (water)
- Připojky (elektřina)
Distribution board (electricity)
- Připojky (data)
Distribution board (data)

Poznámky

Notes

Kolaudovaná kapacita výstavního sálu: 1497
Exhibition hall capacity

Vzdálenost parkoviště: P3 - 200m
Parking lot: P3 - 200m

Podlaha - šedý leštěný beton
Floor - gray polished concrete

Stěny- SDK s černým nátěrem
Wall - Drywall + black paint

Prosklené plochy + černé zatemňovací rolety
Windows + black electric blinds

Křížkův pavilon E

TABULKA MÍSTNOSTÍ		
E103	Vestibul Lobby	123,55m ²
E113	WC invalidé Accessible toilets	4,59m ²
E114	WC ženy Ladies	35,85m ²
E118	WC muži Gents	23,87m ²
E121	Zázemí/kancelář Office	7,47m ²
E122	Výstavní sál Exhibition hall	1832,34m ²
E125	Sklad Storage	7,72m ²
Plocha celkem		2248m ²

Nejlepší akce jsou
Na Výstavišti