




Prostory Na Výstavišti

Průmyslový palác
1.PP

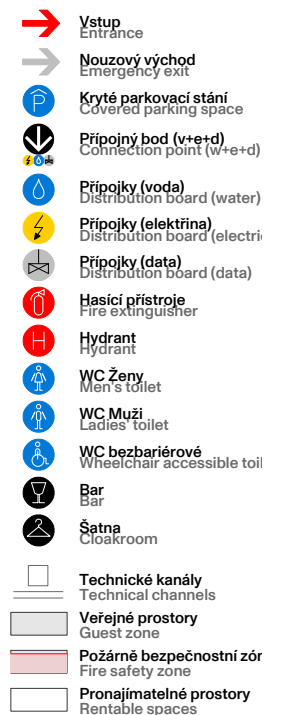



Prostory Na Výstavišti

Průmyslový palác
1.NP

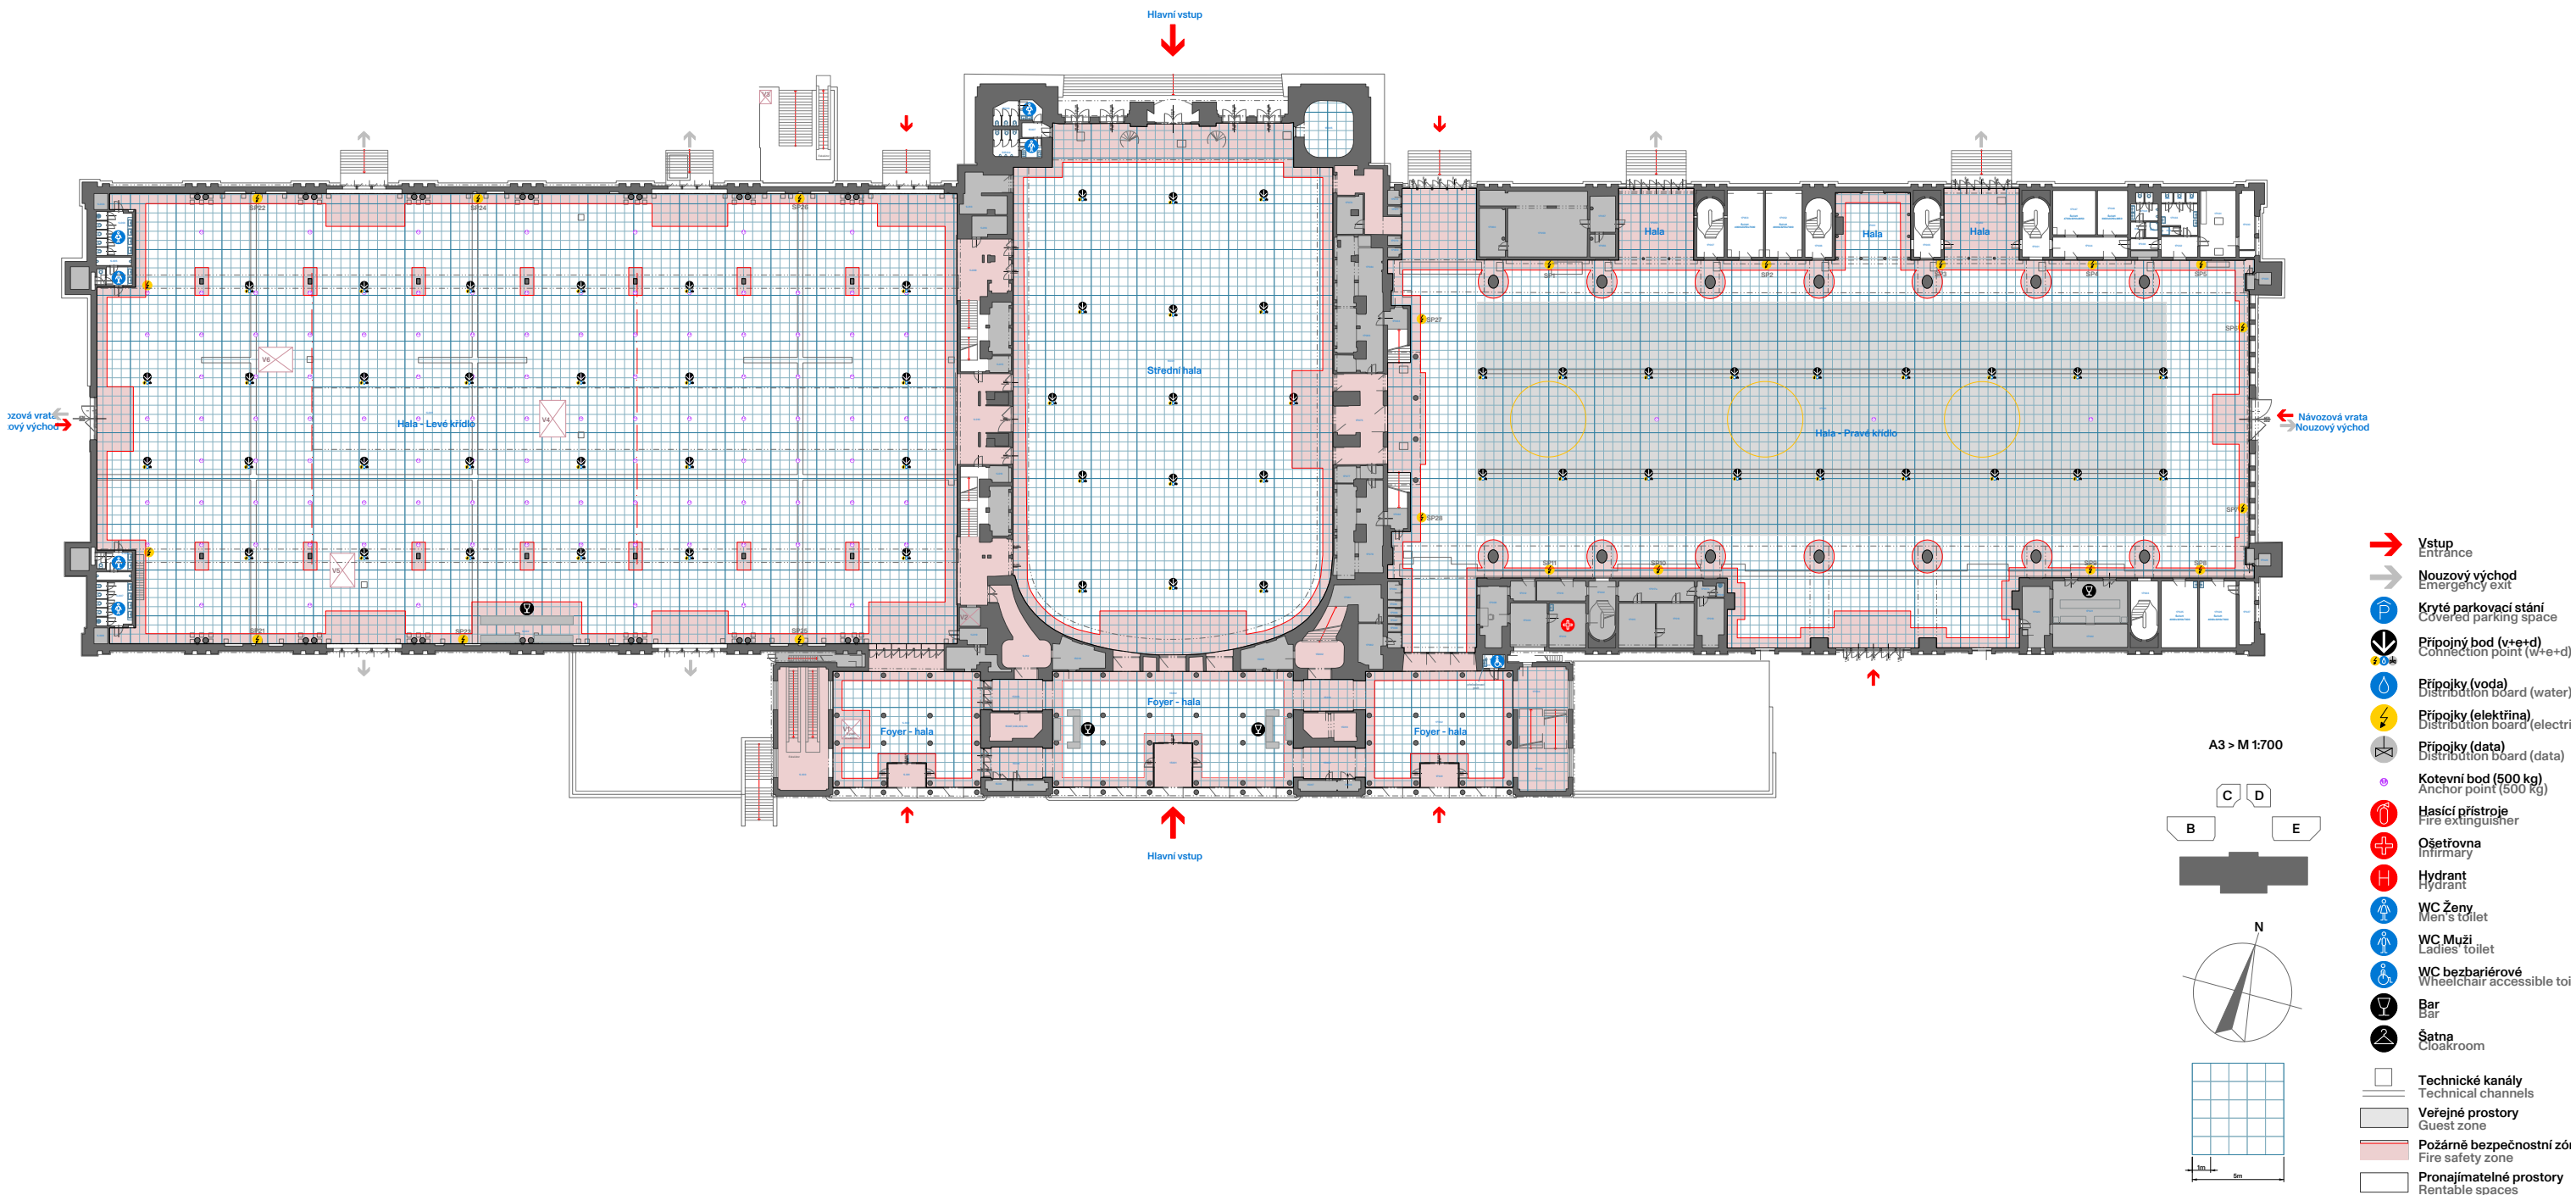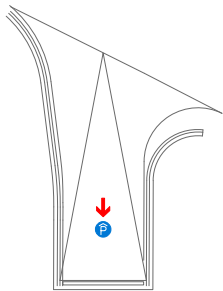

Prostory Na Výstavišti

Průmyslový palác
2.NP

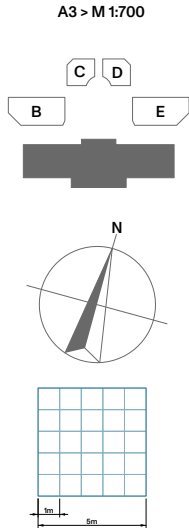
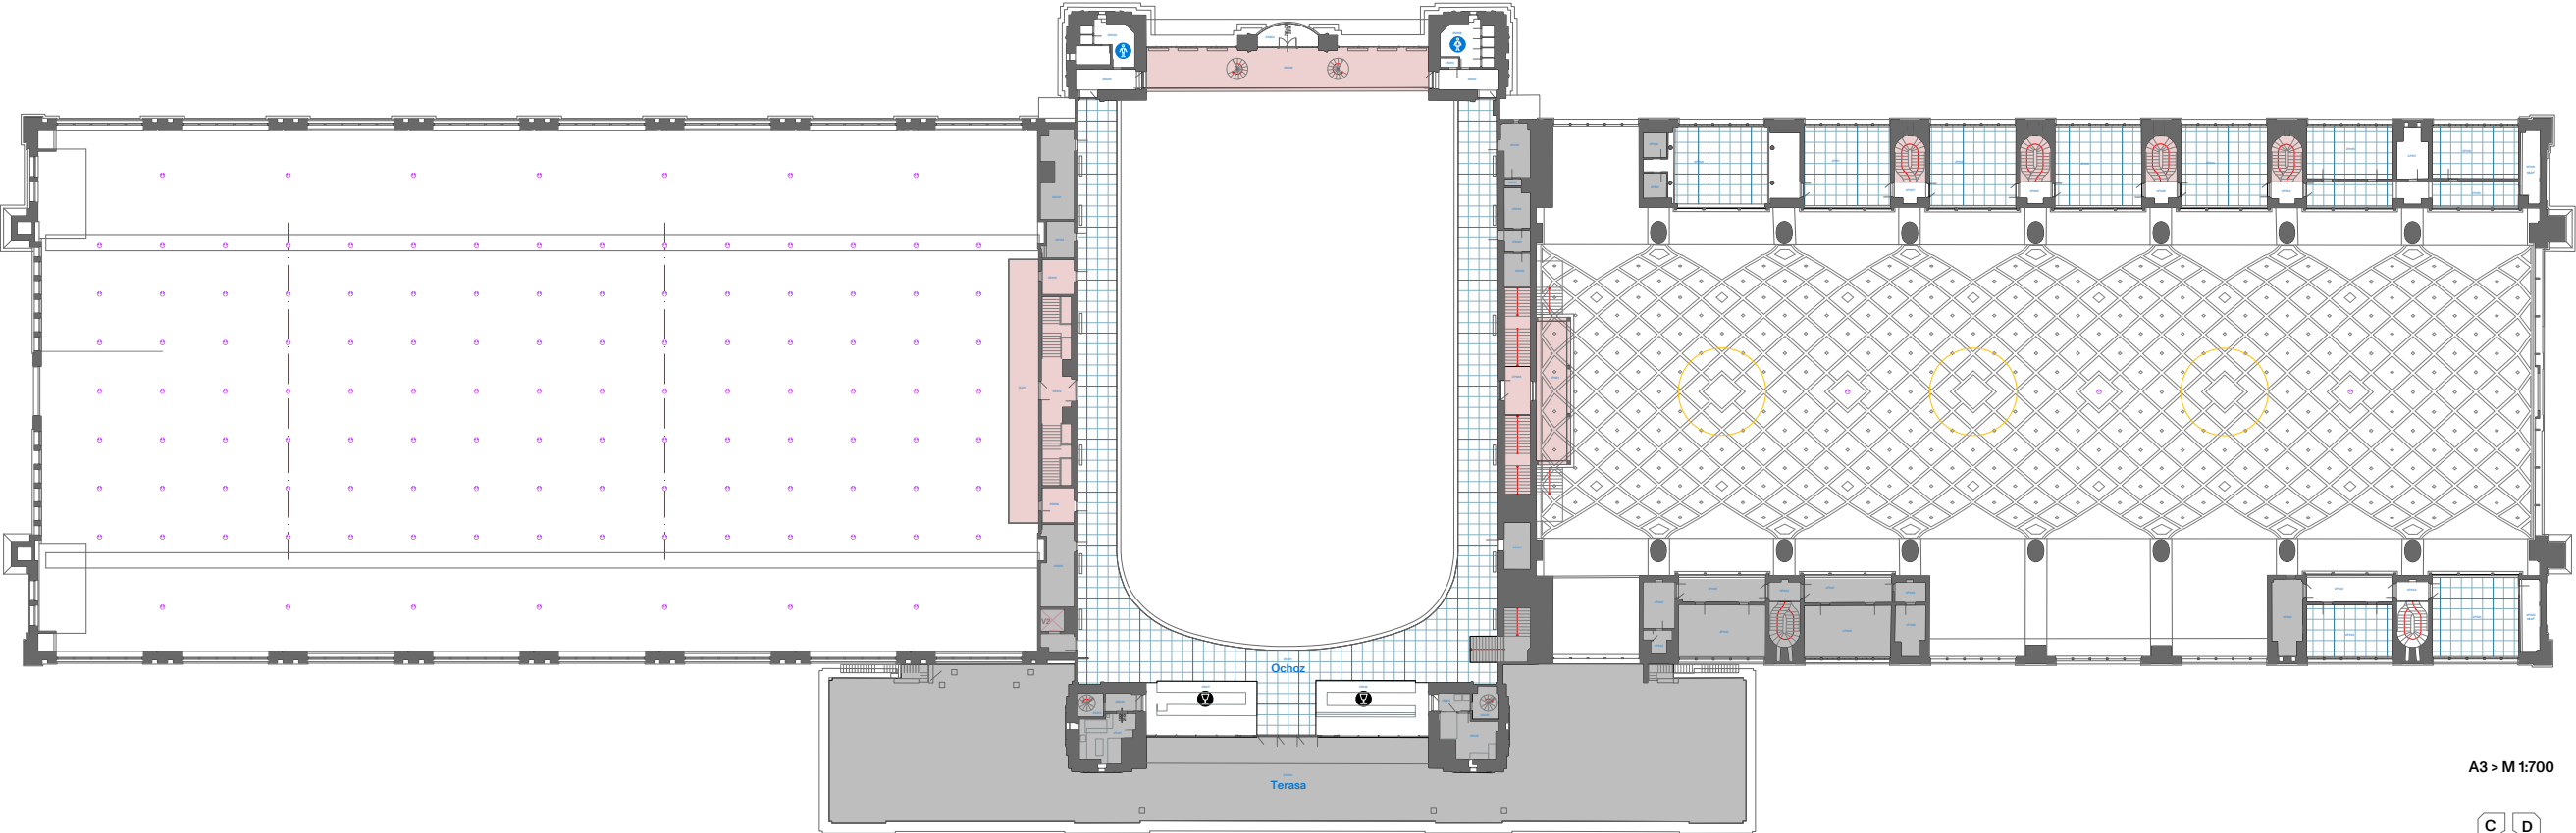


- Vstup
Entrance
- Nouzový východ
Emergency exit
- Kryté parkovací stání
Covered parking space
- Připojny bod (v+e+d)
Connection point (w+e+d)
- Připojky (voda)
Distribution board (water)
- Připojky (elektrina)
Distribution board (electric)
- Připojky (data)
Distribution board (data)
- Hasicí přístroje
Fire extinguisher
- Hydrant
Hydrant
- WC Ženy
Men's toilet
- WC Muži
Ladies' toilet
- WC bezbariérové
Wheelchair accessible toilet
- Bar
Bar
- Šatna
Cloakroom
- Technické kanály
Technical channels
- Veřejné prostory
Guest zone
- Požární bezpečnostní zón
Fire safety zone
- Pronajimatelné prostory
Rentable spaces


Prostory Na Výstavišti

Průmyslový palác
Řezy 1.PP

Řez G-G - LK 1.PP

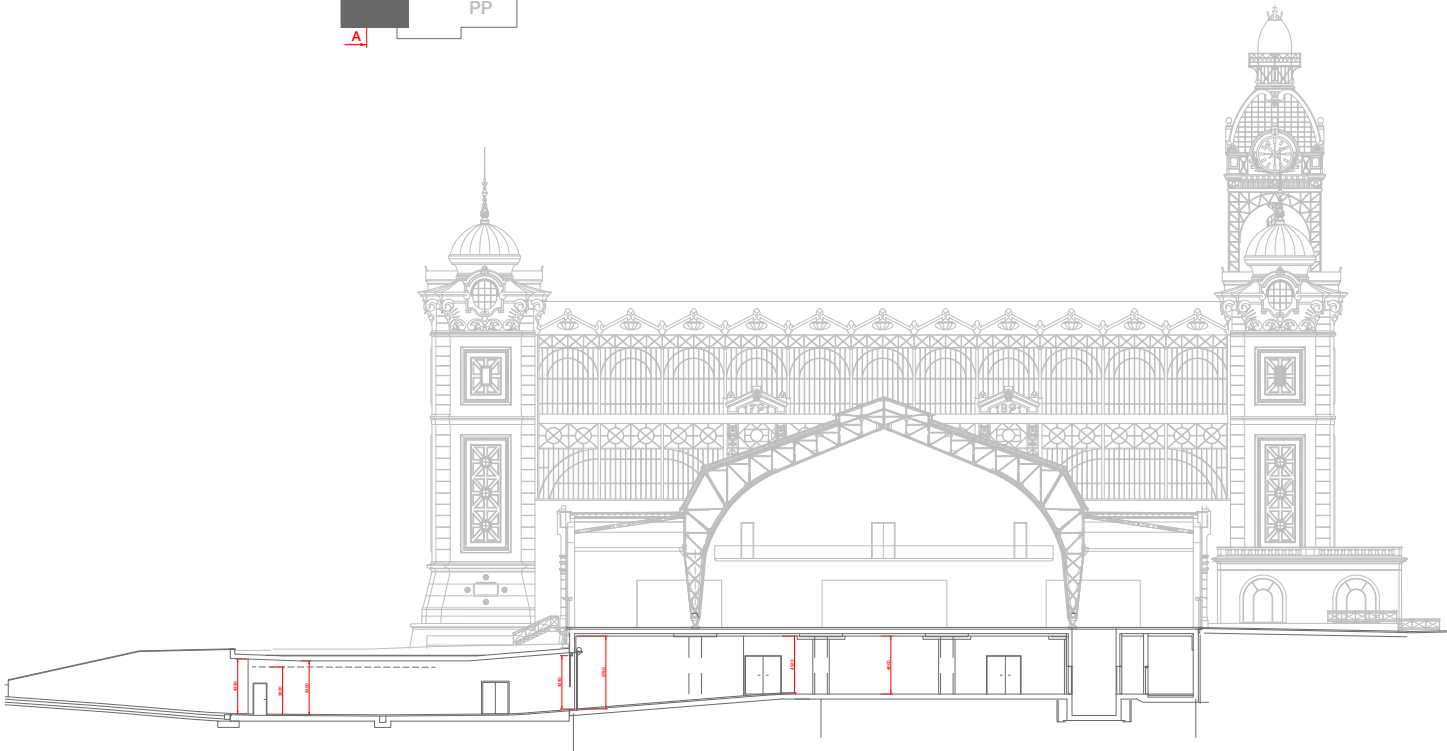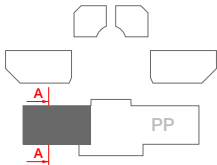



Řez B-B - LK 1.PP

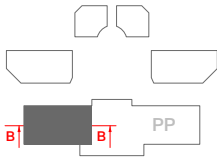



Prostory Na Výstavišti

Průmyslový palác
Řezy 1.NP

Řez A-A - LK 1.NP

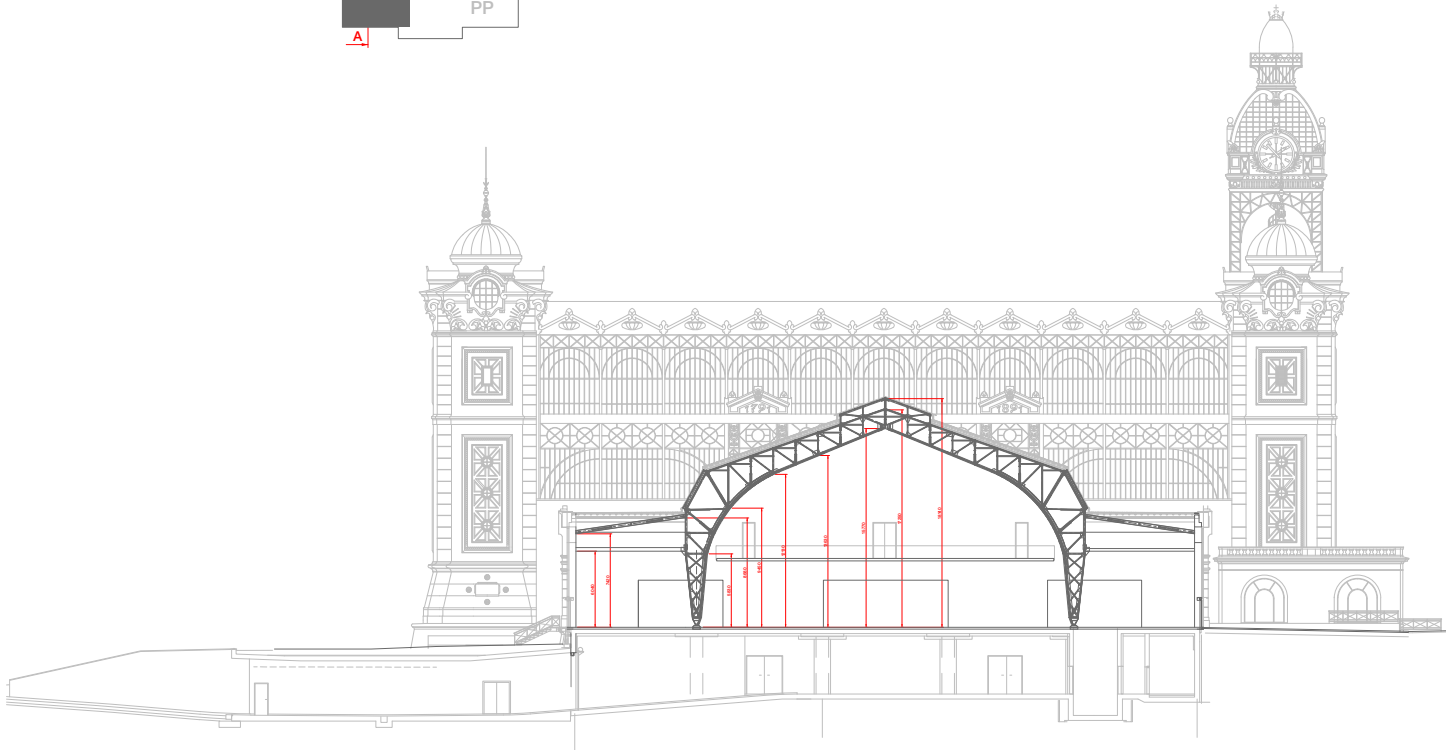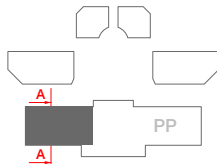


Řez B-B - LK 1.NP

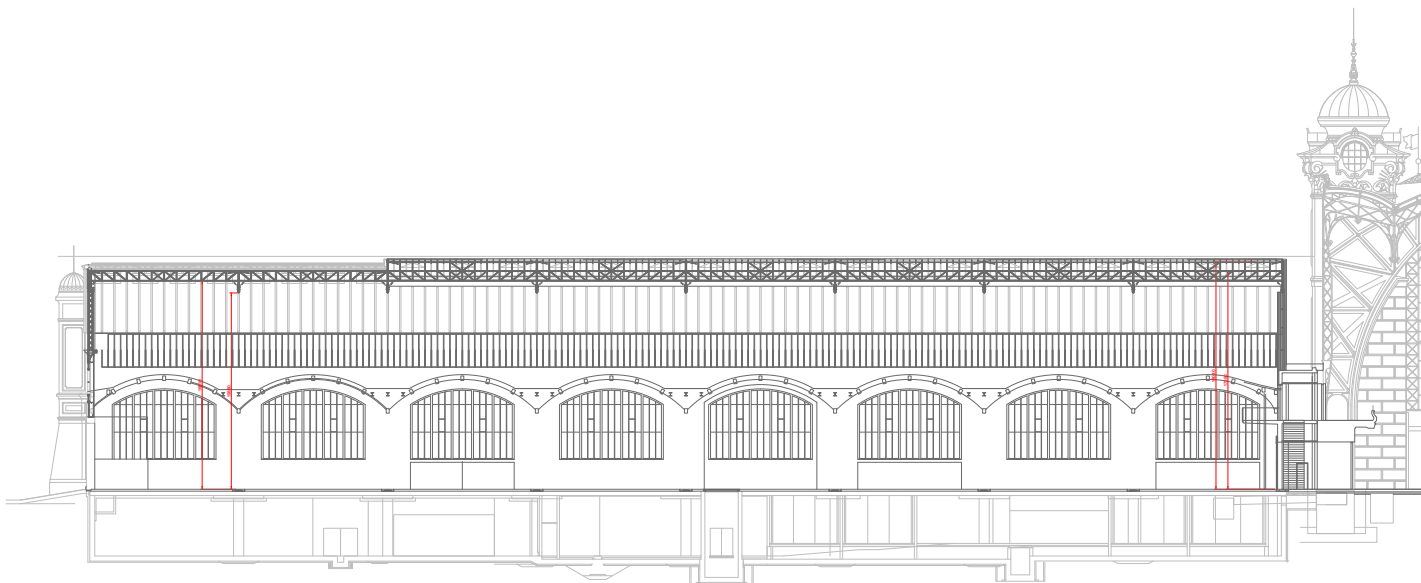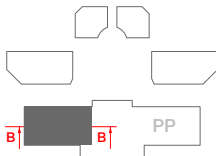


Prostory Na Výstavišti

Průmyslový palác
Řezy 1.NP

Řez C-C - PK 1.NP

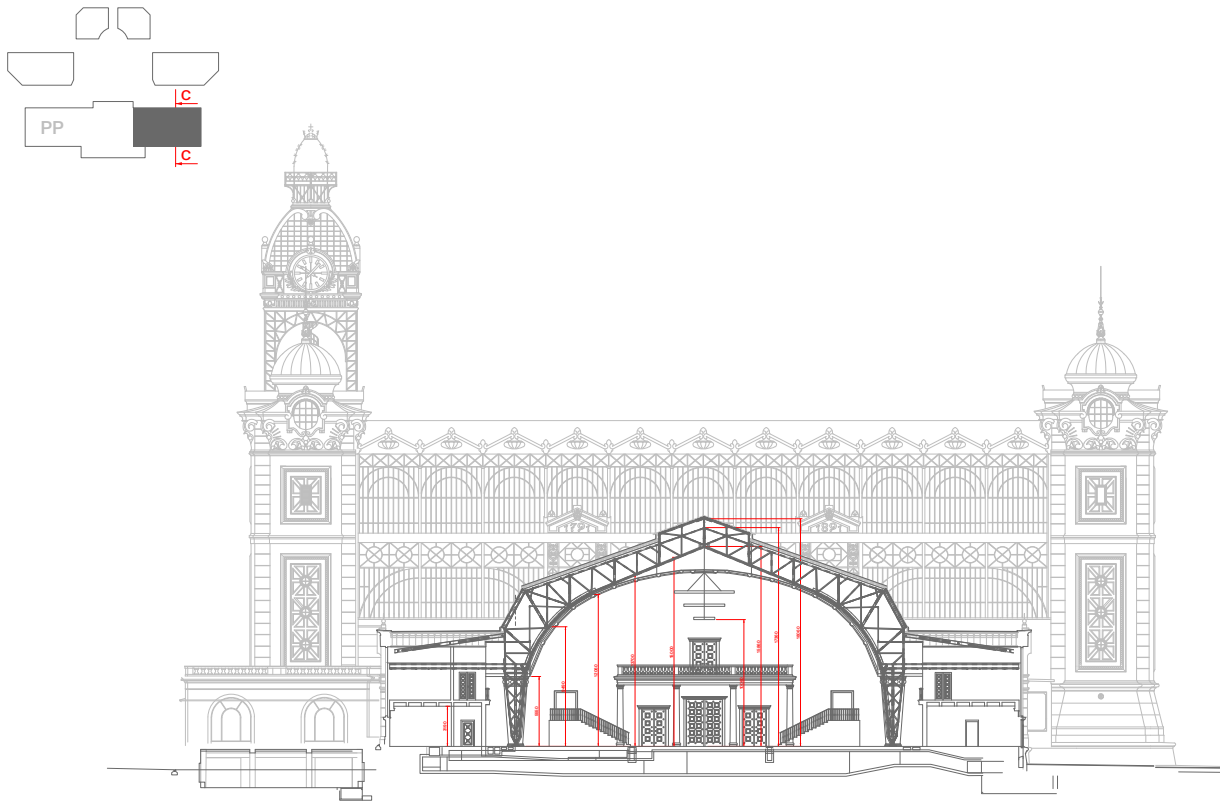



Řez D-D - PK 1.NP

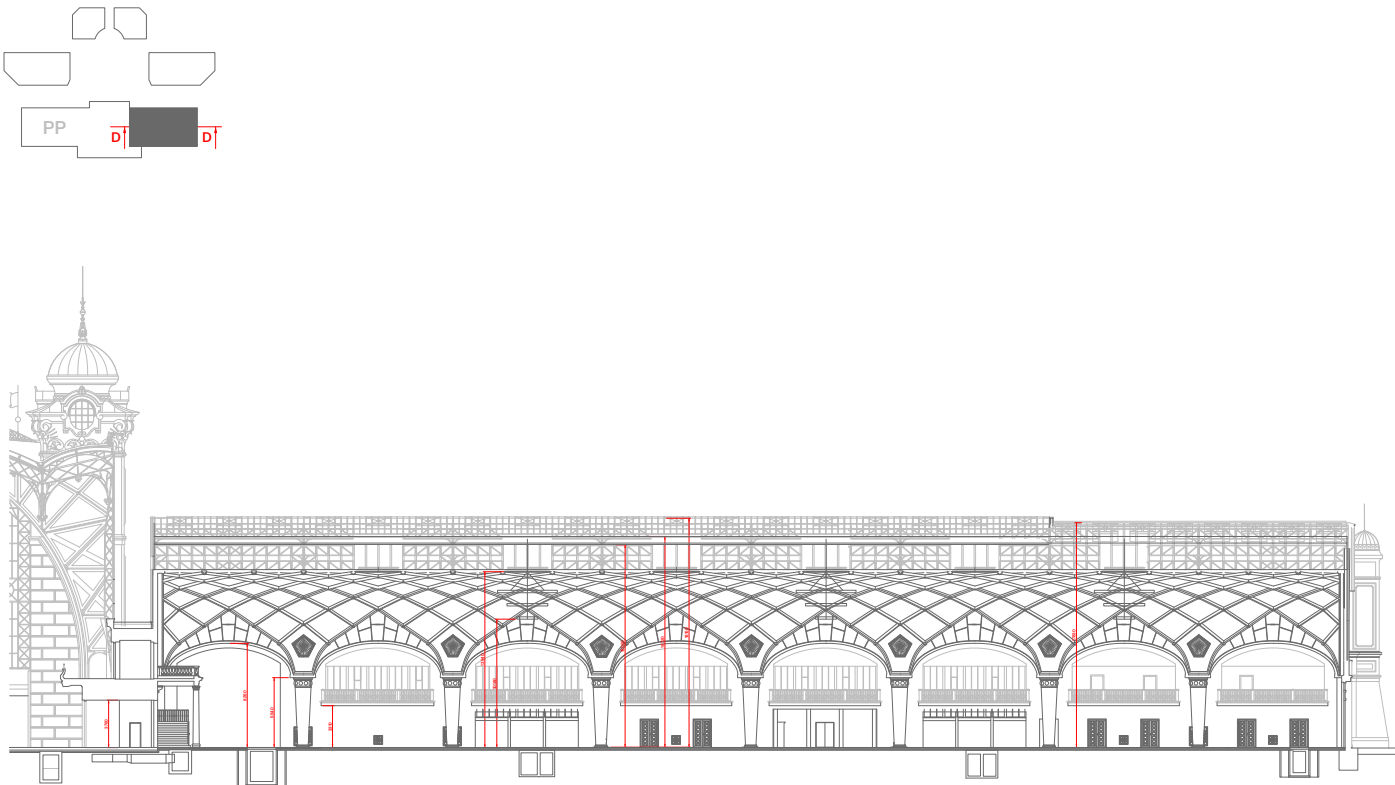



Prostory Na Výstavišti

Průmyslový palác
Řezy 1.NP

Řez E-E - SK 1.NP

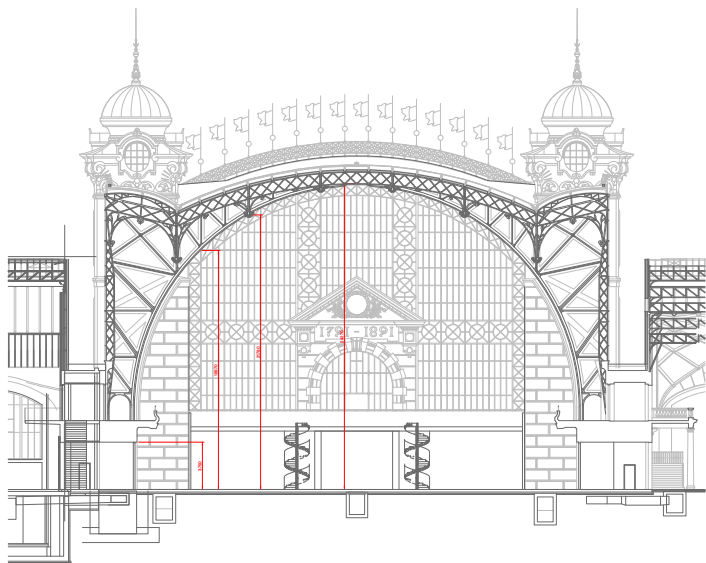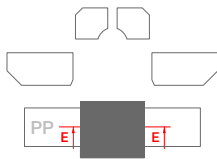



Řez F-F - SK 1.NP

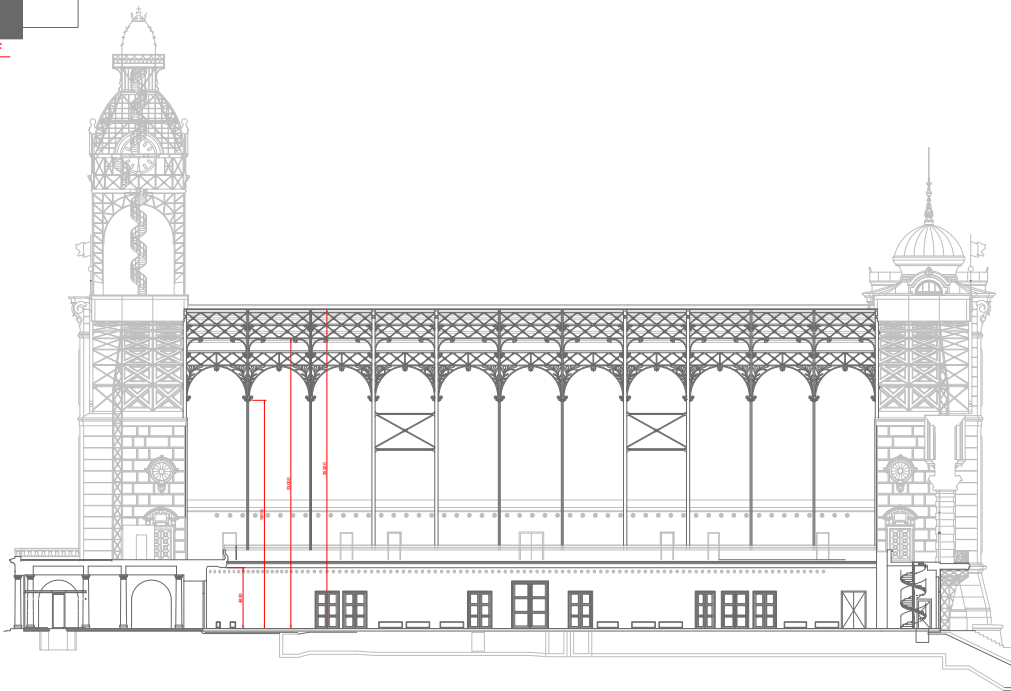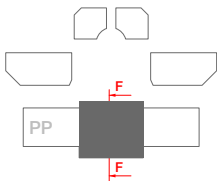



Prostory Na Výstavišti

Průmyslový palác
Řezy 2.NP

Řez A-A - LK1.NP

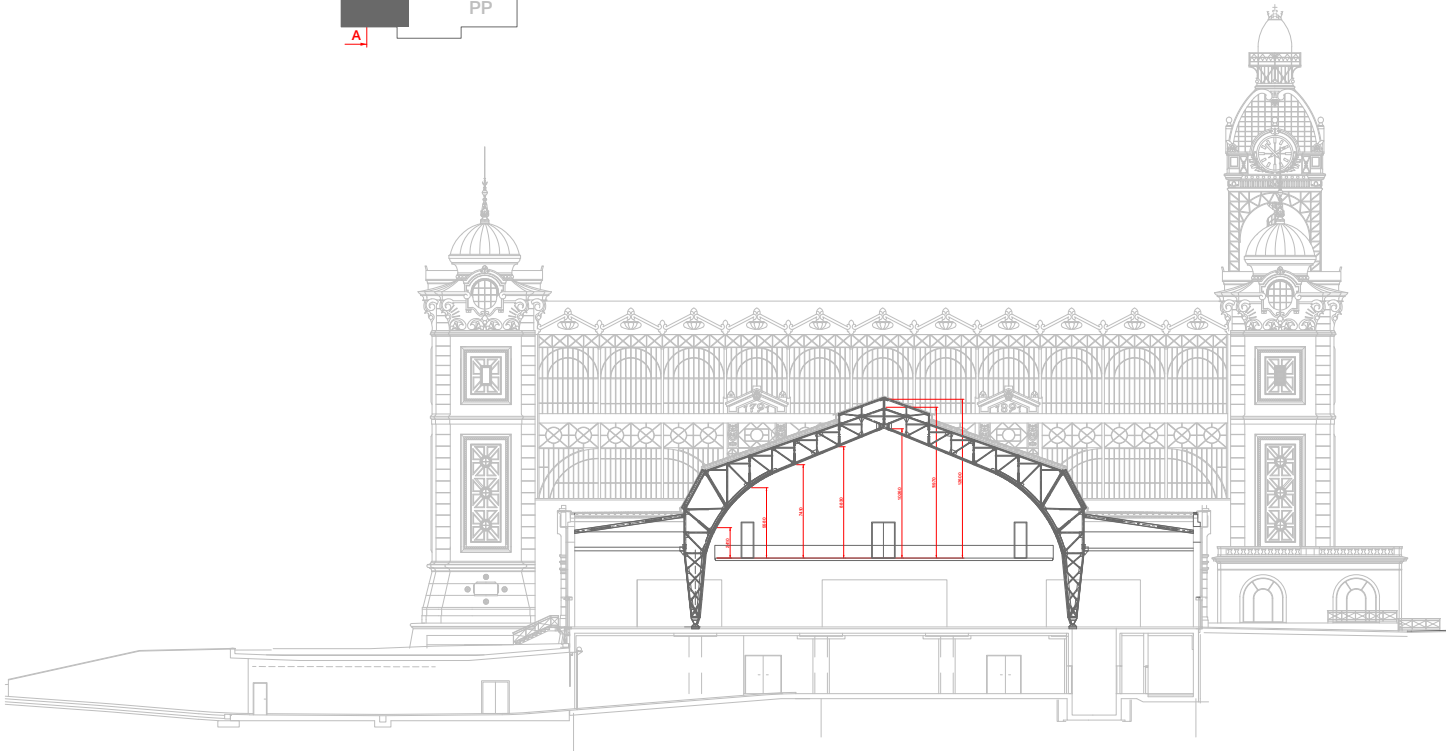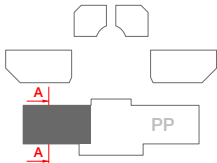


Řez B-B - LK1.NP

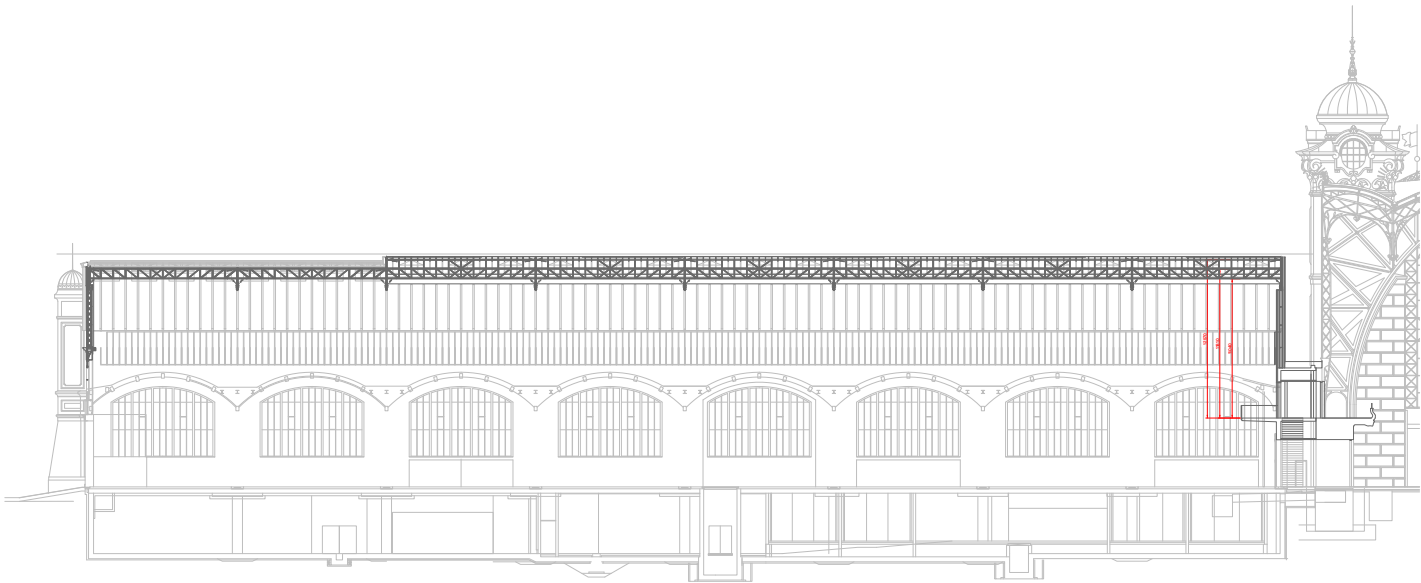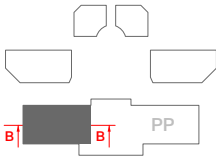


Prostory Na Výstavišti

Průmyslový palác
Řezy 2.NP

Řez C-C - PK 2.NP

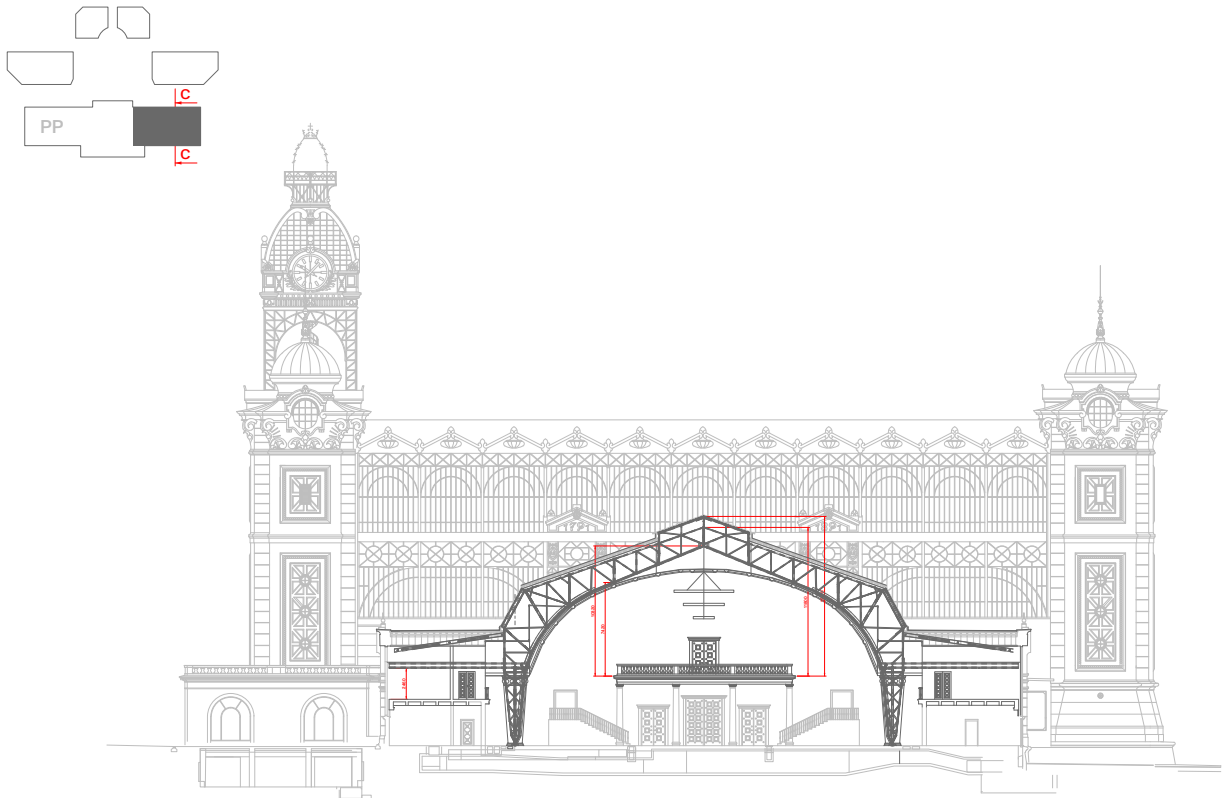



Řez D-D - PK 2.NP

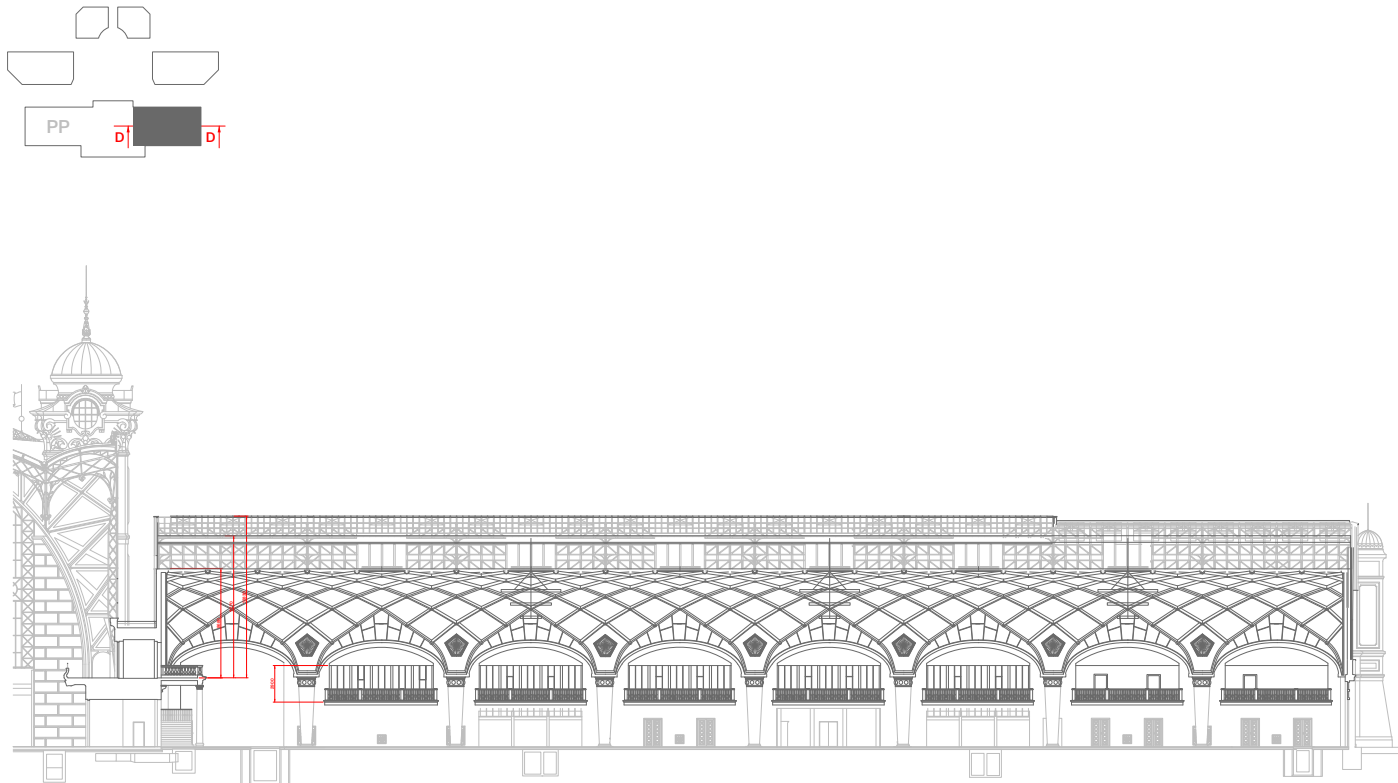

Prostory Na Výstavišti

Průmyslový palác
Řezy 2.NP

Řez E-E - SK 2.NP

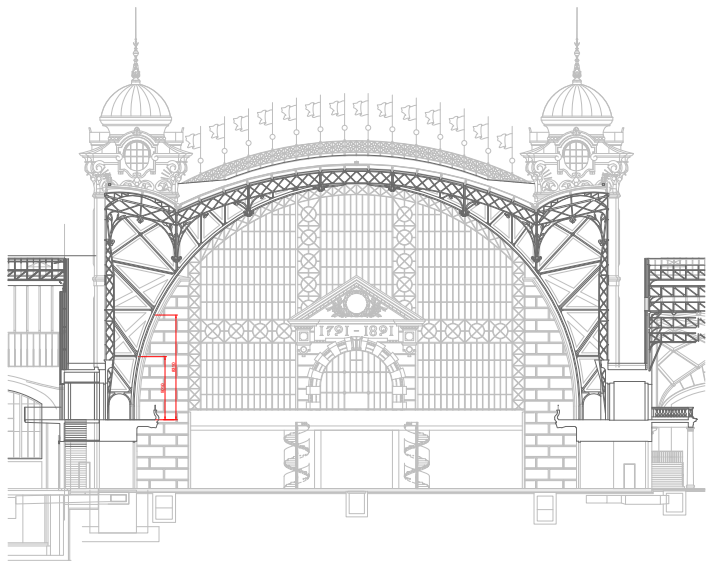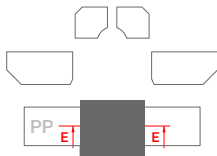

Řez F-F - SK 2.NP

